




GEMEINDE HOHENWESTEDT ERGÄNZUNGSSATZUNG „WAIDMANNSRUH“

SATZUNG PLANZEICHNUNG

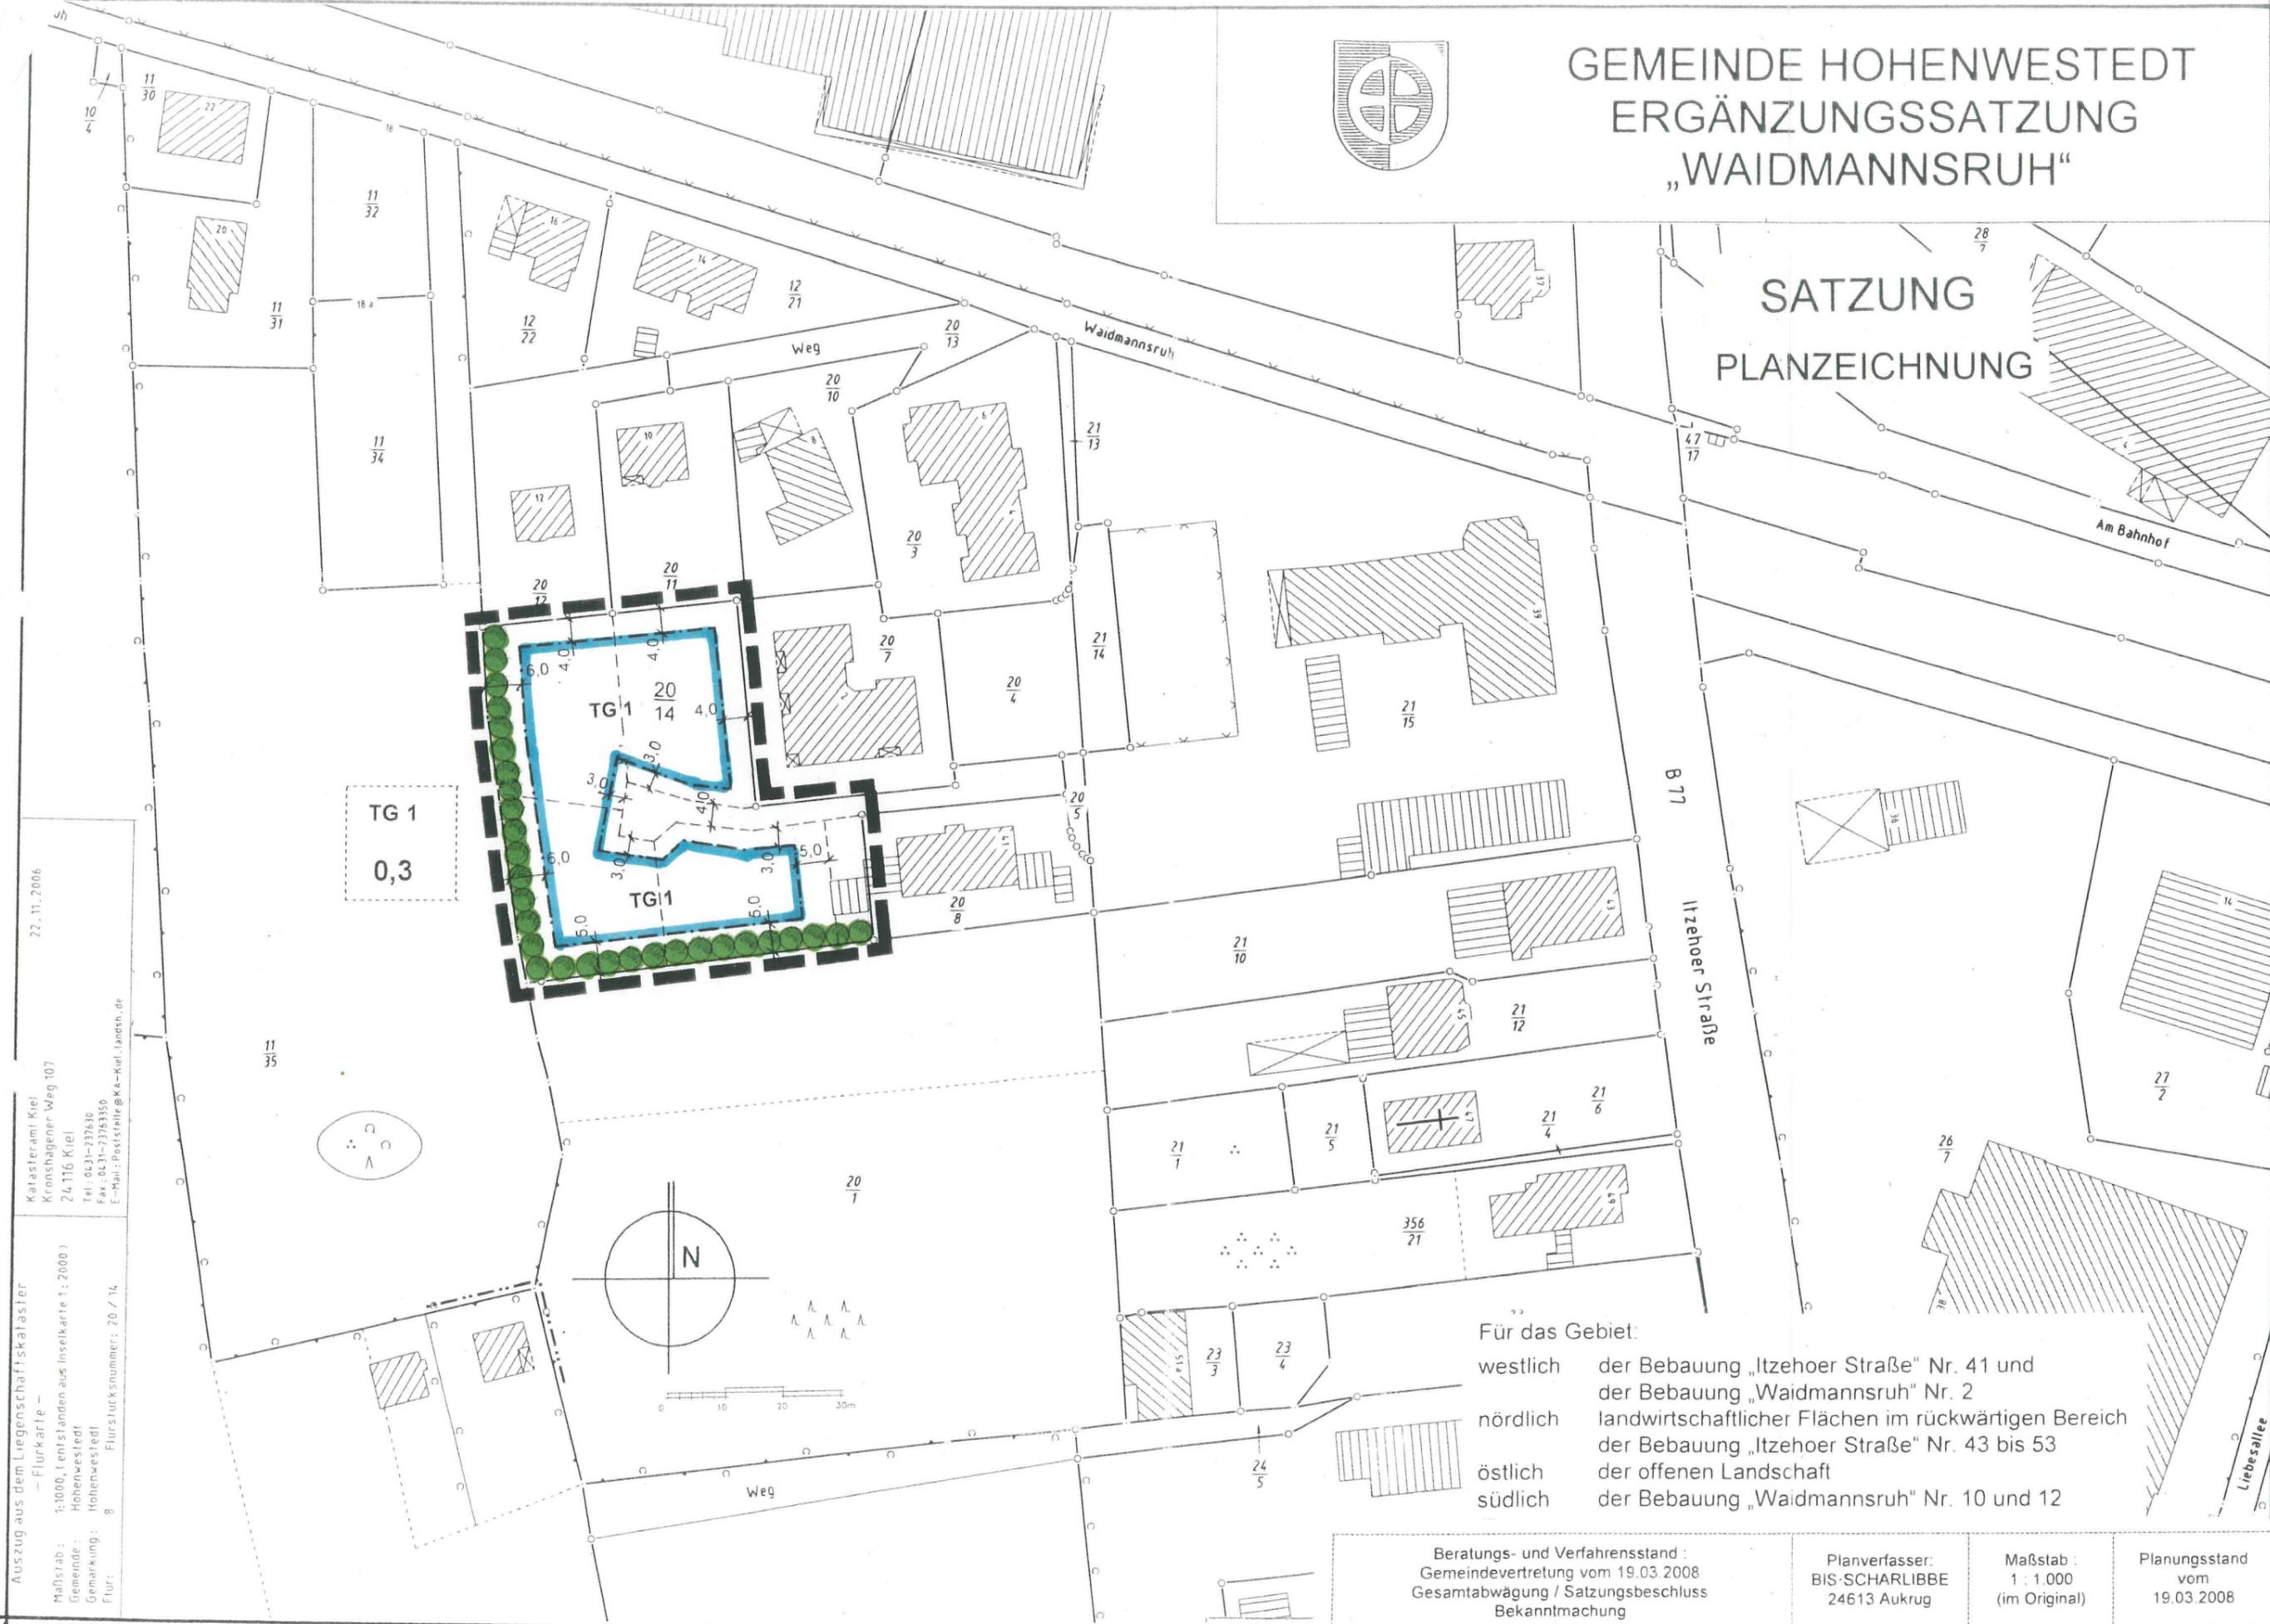

TG 1
0,3

Für das Gebiet:
 westlich der Bebauung „Itzehoer Straße“ Nr. 41 und
 der Bebauung „Waidmannsruh“ Nr. 2
 nördlich landwirtschaftlicher Flächen im rückwärtigen Bereich
 der Bebauung „Itzehoer Straße“ Nr. 43 bis 53
 östlich der offenen Landschaft
 südlich der Bebauung „Waidmannsruh“ Nr. 10 und 12

22.11.2006
 Katasteramt Kiel
 Kronshäger Weg 107
 24.116 Kiel
 Tel.: 0431-237630
 Fax: 0431-23763350
 E-Mail: Poststelle@KA-Kiel.landsh.de
 Auszug aus dem Liegenschaftskataster
 – Flurkarte –
 Maßstab: 1:1000, (entstanden aus Inselekte 1:2000)
 Gemeinde: Hohenwestedt
 Gemarkung: Hohenwestedt
 Flur: B Flurstücknummer: 20 / 14

Beratungs- und Verfahrensstand : Gemeindevertretung vom 19.03.2008 Gesamtabwägung / Satzungsbeschluss Bekanntmachung	Planverfasser: BIS-SCHARLIBBE 24613 Aukrug	Maßstab : 1 : 1.000 (im Original)	Planungsstand vom 19.03.2008
---	--	---	------------------------------------